



GISUNDVEIEN 27

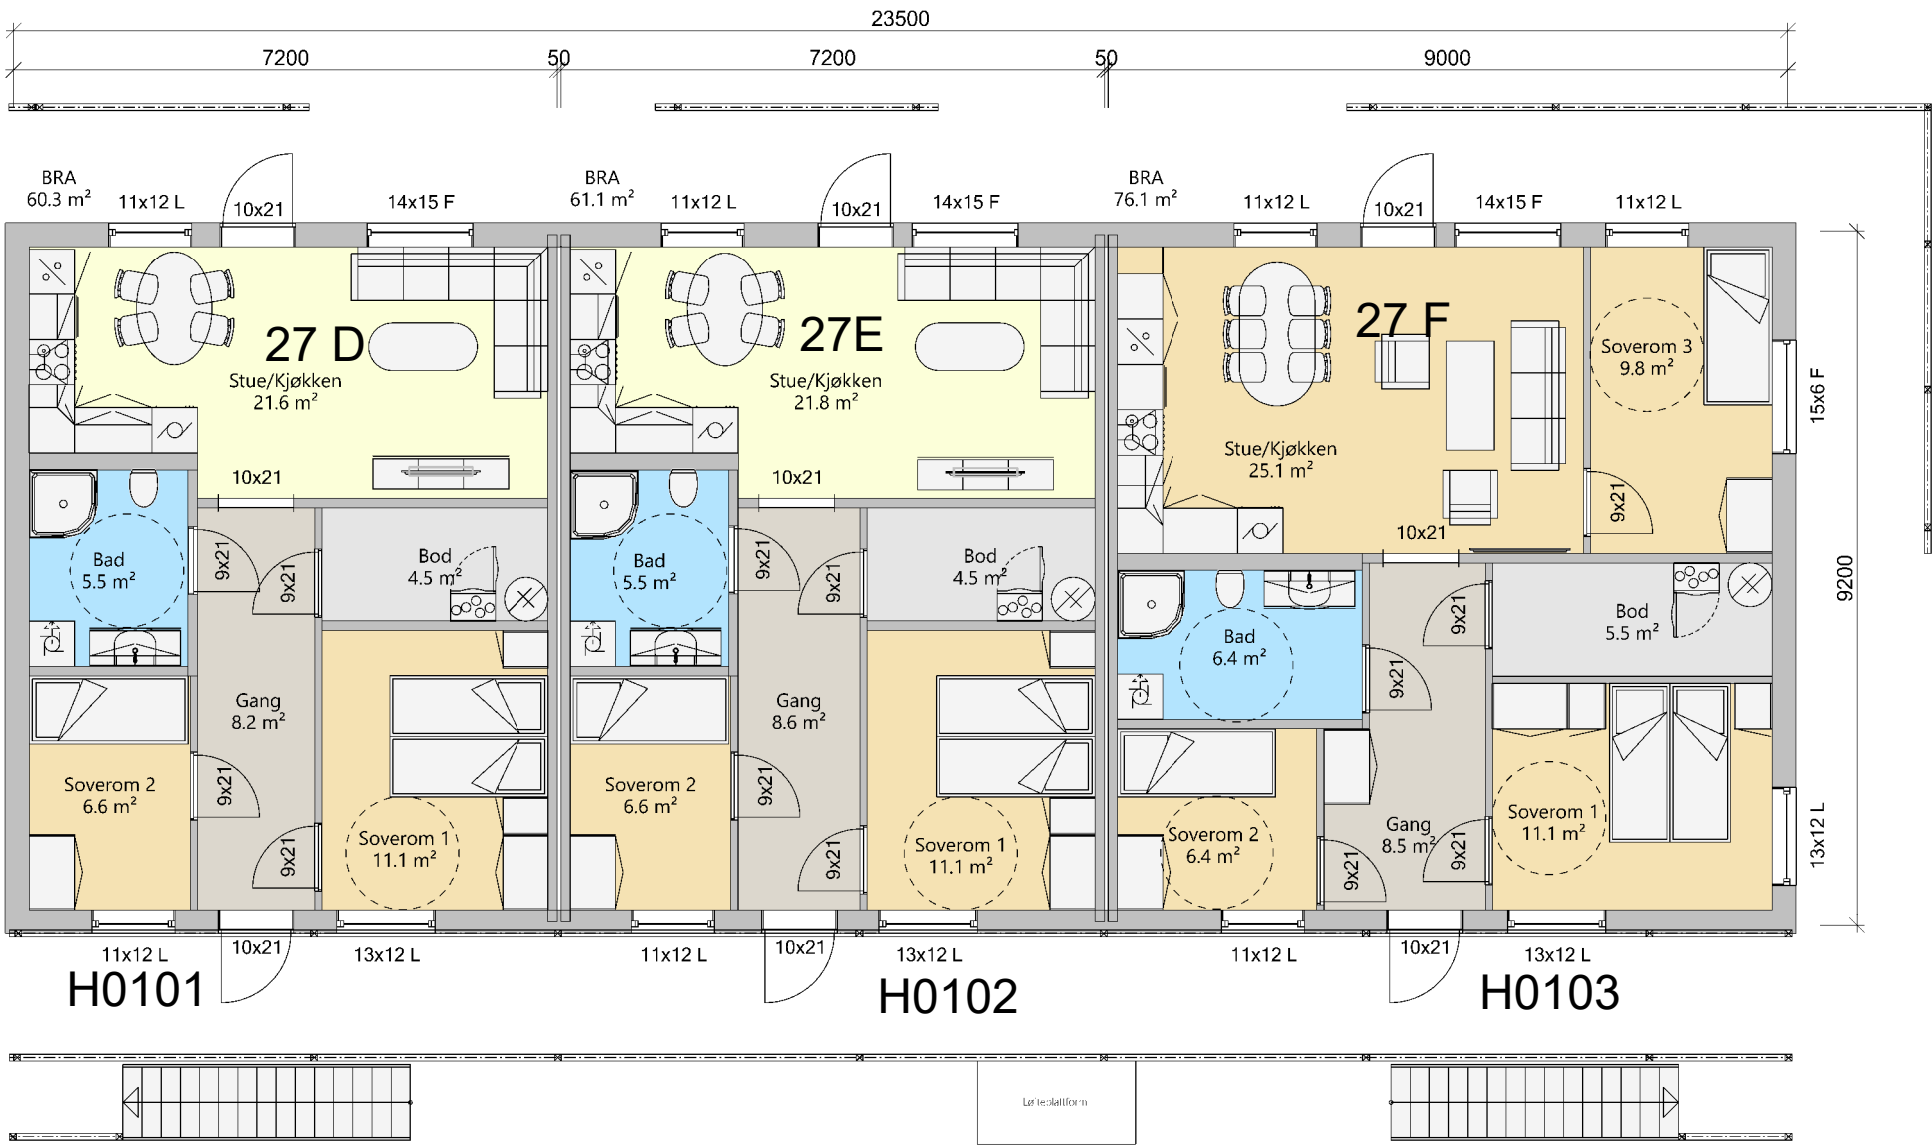

HUS 1

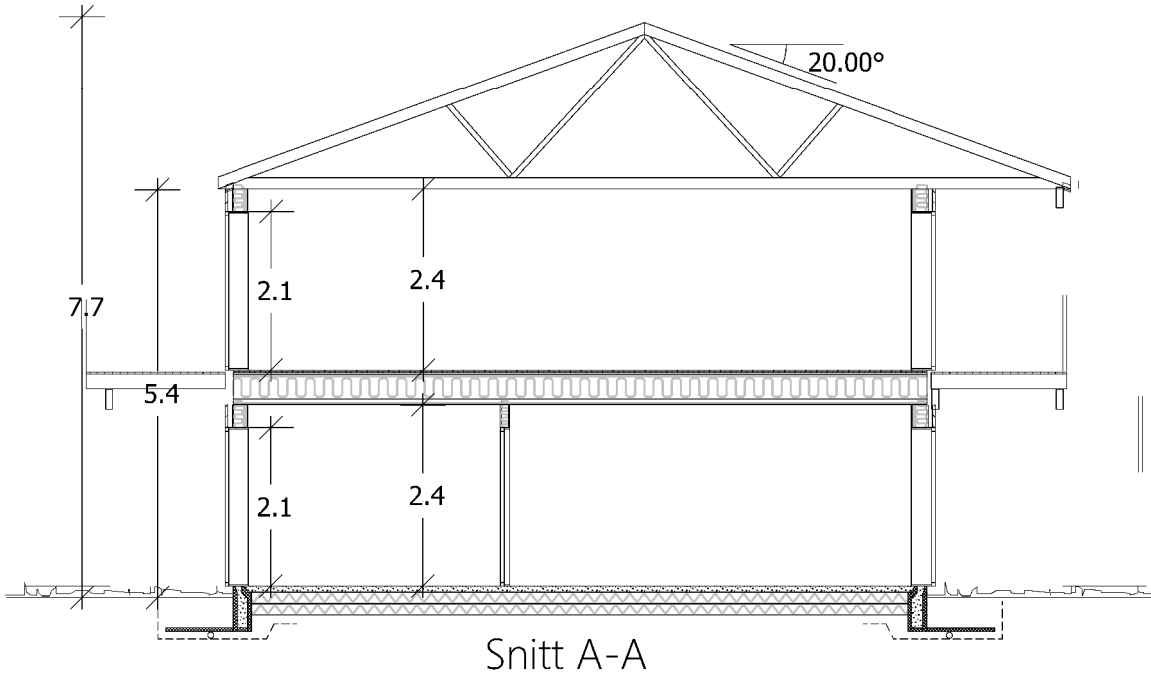

D	Endret areal stue	OML	05.01.2024	
C	Endret til 2,4 YV	OML	18.09.2023	
B	Vinduer i røst	OML	11.05.2023	
A	Endringer etter møte 200423	OML	21.04.2023	
REV.	ANT.	REVIDERINGEN GJELDER	SIGN.	DATO

DATA DESIGN SYSTEM

Bygg 2

G.NR. 84 B.NR. 288

Plan 1 og 2- Snitt A-A

KOMMUNE:

TEGN. OML
GODKJ.
MÅL 1 : 100
DATO 08.03.2023

9310 Sorreisa post@ferdighus.no 77 86 20 20 www.ferdighus.no

TEGNINGEN MÅ HVERKEN HELT ELLER DELVIS KOPIERES ELLER BENYTTES VED UTFØRELSE AV ARBEID SOM ER FERDIGHUS' EGEN ELLER MEDVIRKET I.

PROS.JNR.
0207 - 6mannsbolig Bardu
TEGN. NR.
502